KÖSTER Waterproofing Systems	**Kelleraußenabdichtung**	Bikuthan 2K 1-03-4
	Abdichtung von Bewegungsfuge mit KÖSTER Bikhuthan 2K nach DIN 18533	Date: 1. Jun. 2018

KÖSTER BAUCHEMIE AG · Dieselstr. 1-10 · 26607 Aurich · Tel.: 04941-9709-0 · Fax: 04941-9709-40 · www.koester.eu · info@koester.eu
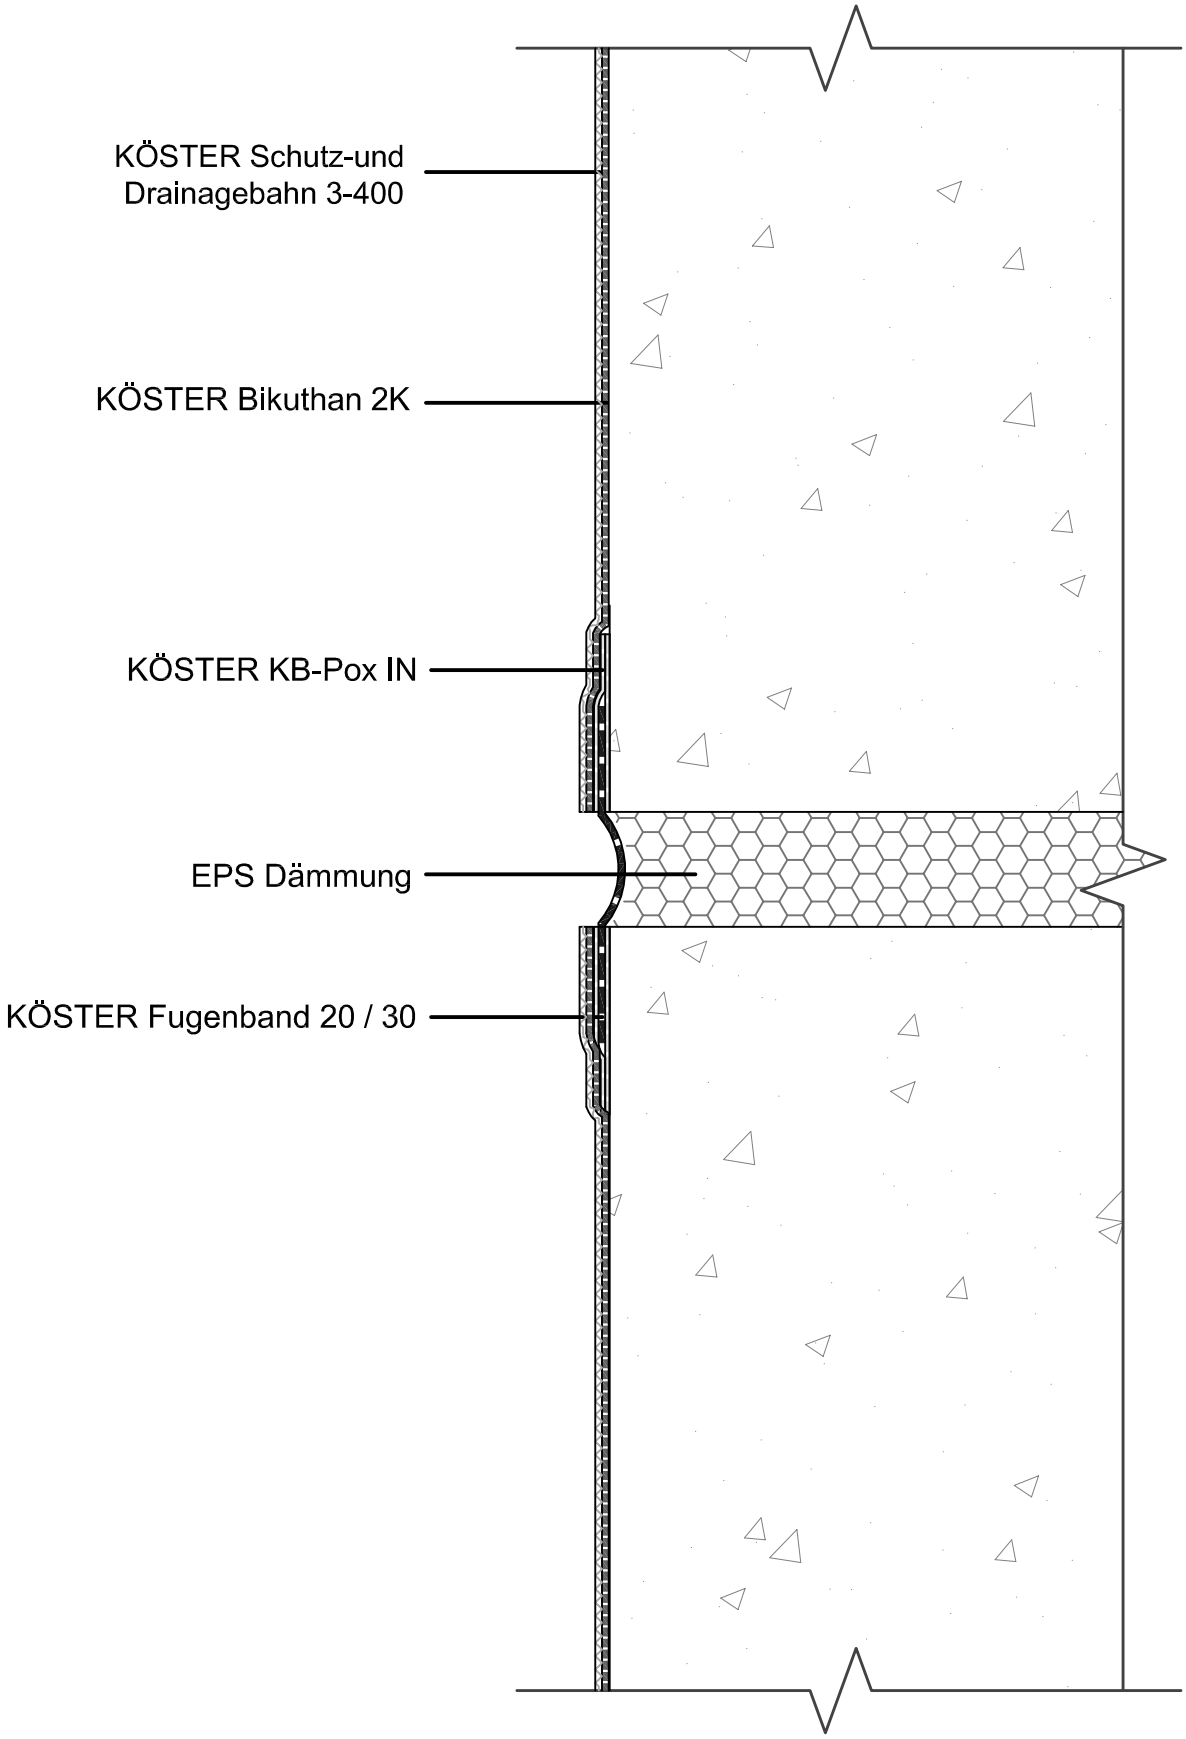
Abdichtung mit kunststoffmodifizierter Bitumendickbeschichtung (KMB) KÖSTER Bikuthan 2K